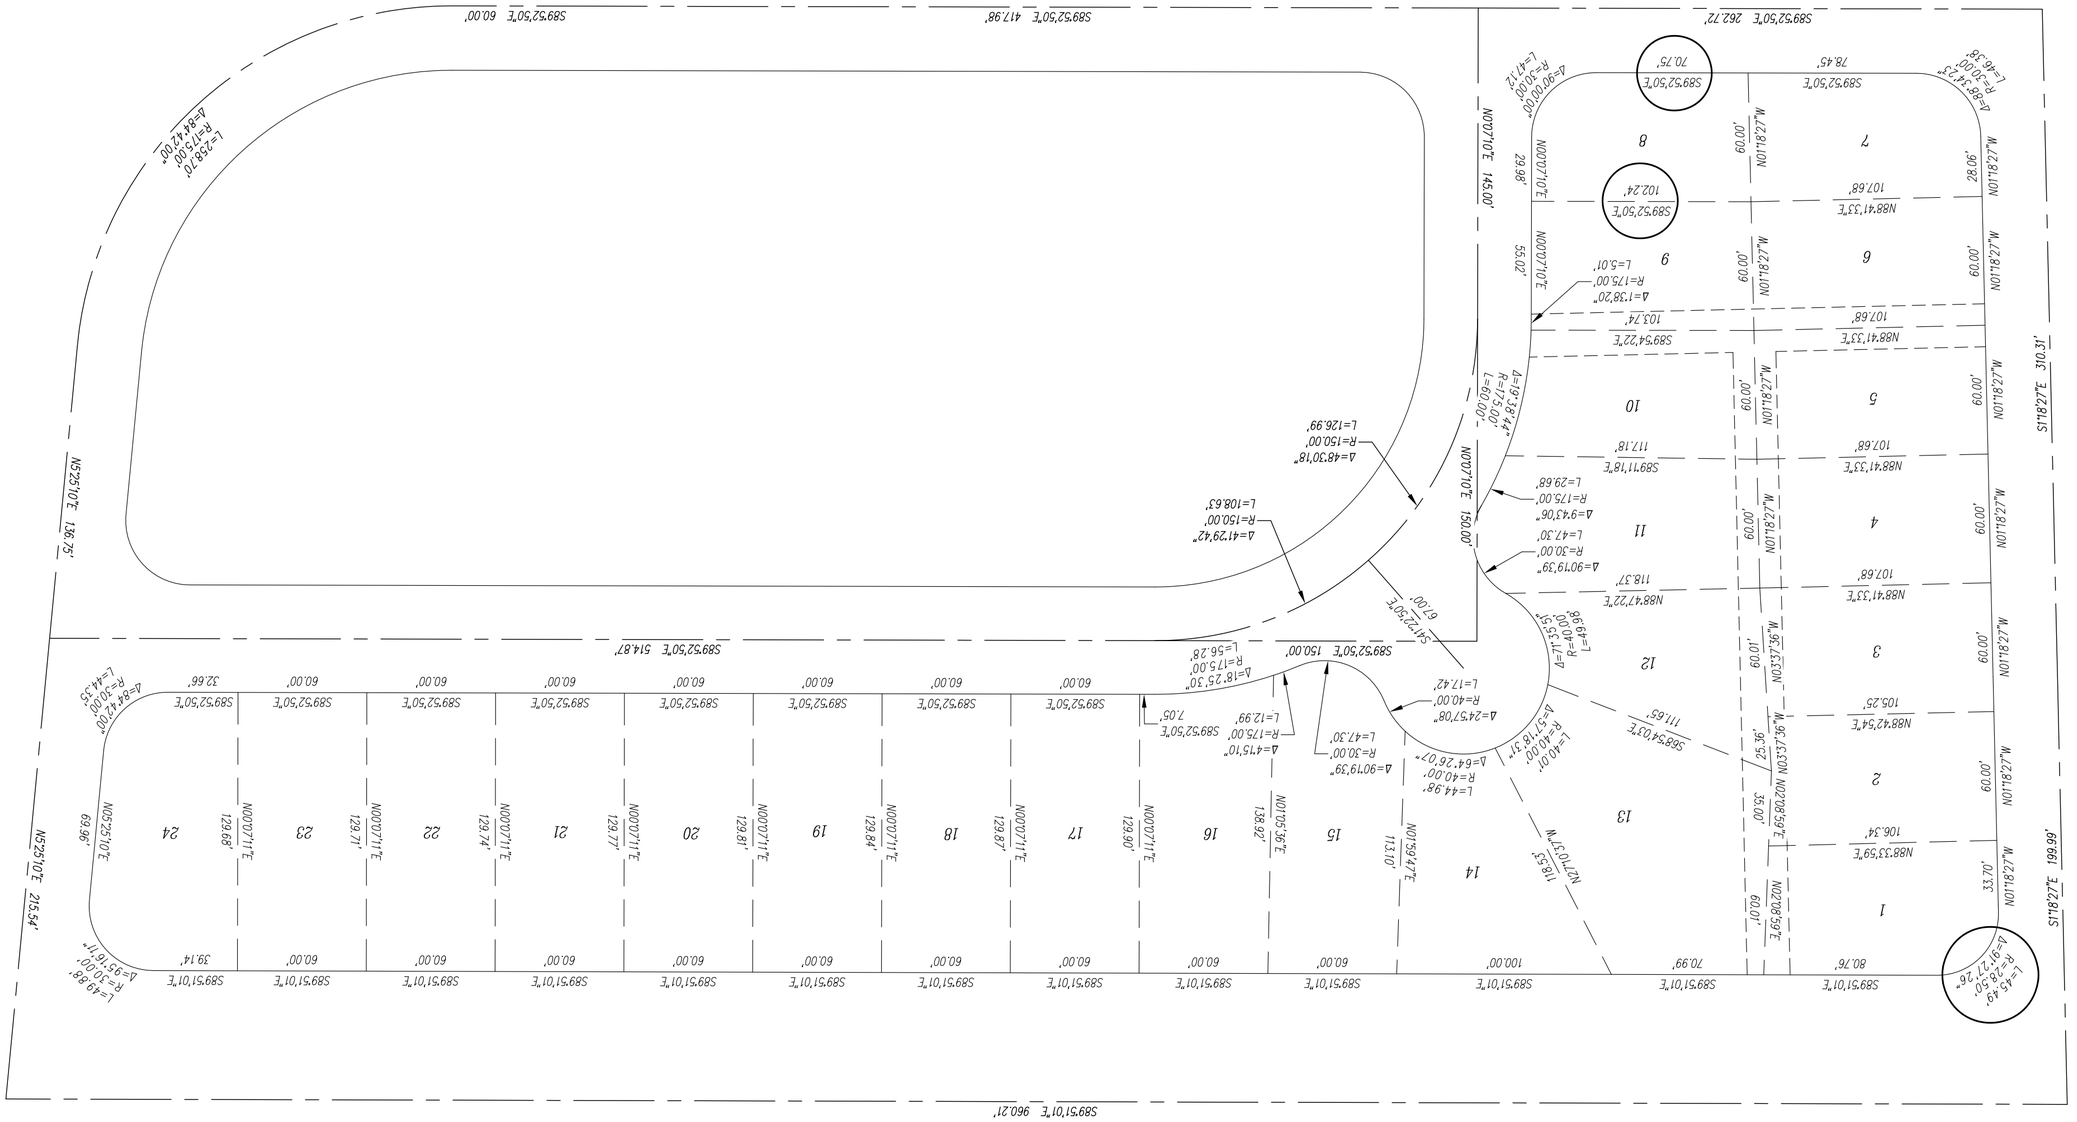
S89°52'50"E 262.72'
S89°52'50"E 78.45'
Δ=89°34'34" R=30.00' L=46.58'
Δ=90°00'00" R=30.00' L=47.12'
S89°52'50"E 70.75'
N00°07'10"E 145.00'
N88°41'33"E 107.68'
N88°41'33"E 107.68'
N88°41'33"E 107.68'
N88°41'33"E 107.68'
N88°33'59"E 106.34'
N01°18'27"W 60.00'
N01°18'27"W 28.06'
N01°18'27"W 60.00'
N01°18'27"W 60.00'
N01°18'27"W 60.00'
N01°18'27"W 60.00'
N01°18'27"W 33.70'
S01°18'27"E 310.31'
S01°18'27"E 199.99'
N00°07'10"E 28.98'
N00°07'10"E 55.02'
N00°07'11"E 123.84'
N00°07'11"E 123.96'
N01°35'36"E 136.27'
N01°59'47"E 113.10'
N21°10'57"W 118.53'
N03°37'36"W 60.10'
N03°37'36"W 25.36'
N02°08'59"E 60.01'
N02°08'59"E 35.00'
S89°52'50"E 102.24'
S89°54'22"E 103.24'
S89°11'18"E 117.18'
S89°52'50"E 150.00'
S89°54'03"E 111.65'
N88°47'22"E 118.37'
Δ=90°00'00" R=30.00' L=47.12'
Δ=1°38'20" R=175.00' L=5.01'
Δ=10°28'44" R=175.00' L=60.00'
Δ=9°43'06" R=175.00' L=29.68'
Δ=90°19'39" R=30.00' L=47.30'
Δ=48°30'18" R=150.00' L=126.99'
Δ=41°29'42" R=150.00' L=108.63'
Δ=4°15'10" R=175.00' L=12.99'
Δ=18°25'30" R=175.00' L=56.28'
Δ=90°19'39" R=30.00' L=47.30'
Δ=24°57'08" R=40.00' L=17.42'
Δ=64°26'07" R=40.00' L=44.98'
Δ=57°18'31" R=40.00' L=40.01'
Δ=17°35'51" R=40.00' L=49.98'
Δ=91°27'26" R=28.50' L=45.49'
S41°22'50"E 67.00'
S89°52'50"E 514.87'
S89°51'01"E 960.21'
N52°10'25"E 138.75'
N52°10'25"E 215.54'
L=258.70' R=175.00' Δ=84°42'00"
S89°52'50"E 60.00'
S89°52'50"E 417.98'
Δ=84°42'00" R=30.00' L=44.35'
Δ=95°16'17" R=30.00' L=49.88'
S89°51'01"E 69.96'
S89°51'01"E 129.69'
S89°51'01"E 121.71'
S89°51'01"E 123.74'
S89°51'01"E 123.77'
S89°51'01"E 123.87'
S89°51'01"E 123.84'
S89°51'01"E 123.87'
S89°51'01"E 123.96'
S89°51'01"E 136.27'
S89°51'01"E 100.00'
S89°51'01"E 70.99'
S89°51'01"E 80.76'
S89°51'01"E 39.14'
S89°51'01"E 60.00'
S89°51'01"E 60.00'
S89°51'01"E 60.00'
S89°51'01"E 60.00'
S89°51'01"E 60.00'
S89°51'01"E 60.00'
S89°51'01"E 60.00'
S89°51'01"E 60.00'
S89°51'01"E 60.00'
S89°51'01"E 60.00'
S89°51'01"E 60.00'
S89°51'01"E 60.00'
S89°51'01"E 60.00'
S89°51'01"E 32.66'
1
2
3
4
5
6
7
8
9
10
11
12
13
14
15
16
17
18
19
20
21
22
23
24